
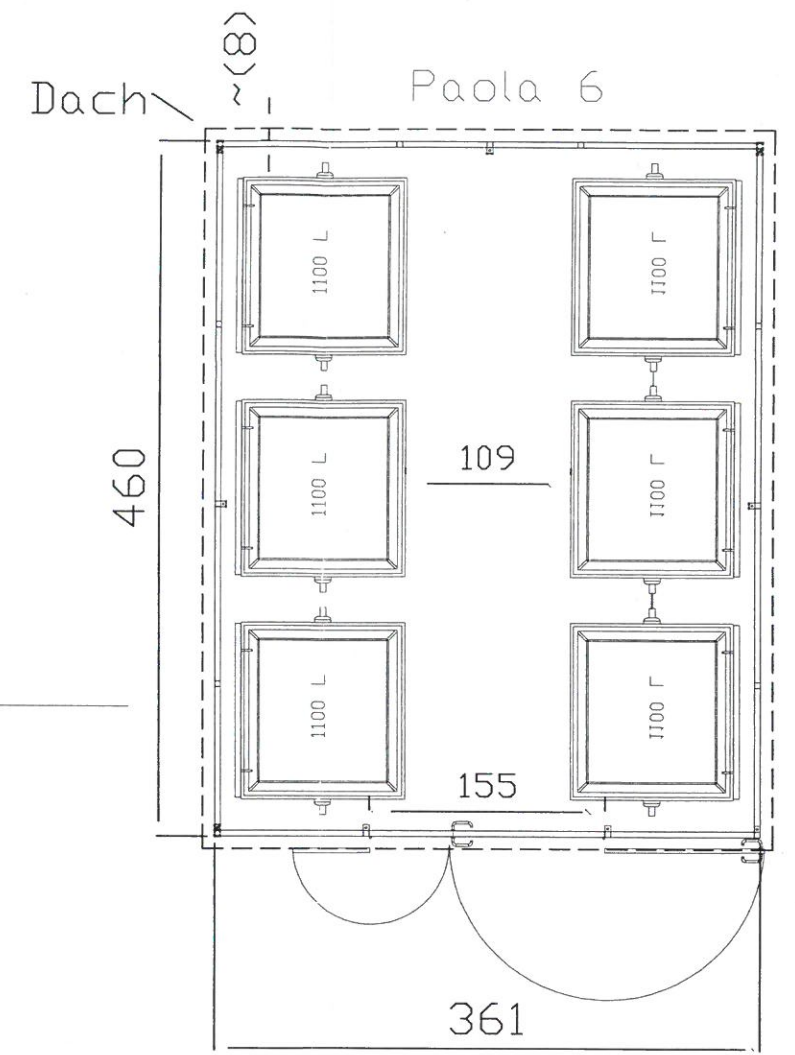


Elewacja frontowa i boczna skala 1:50

Rzuty przyziemia skala 1:50

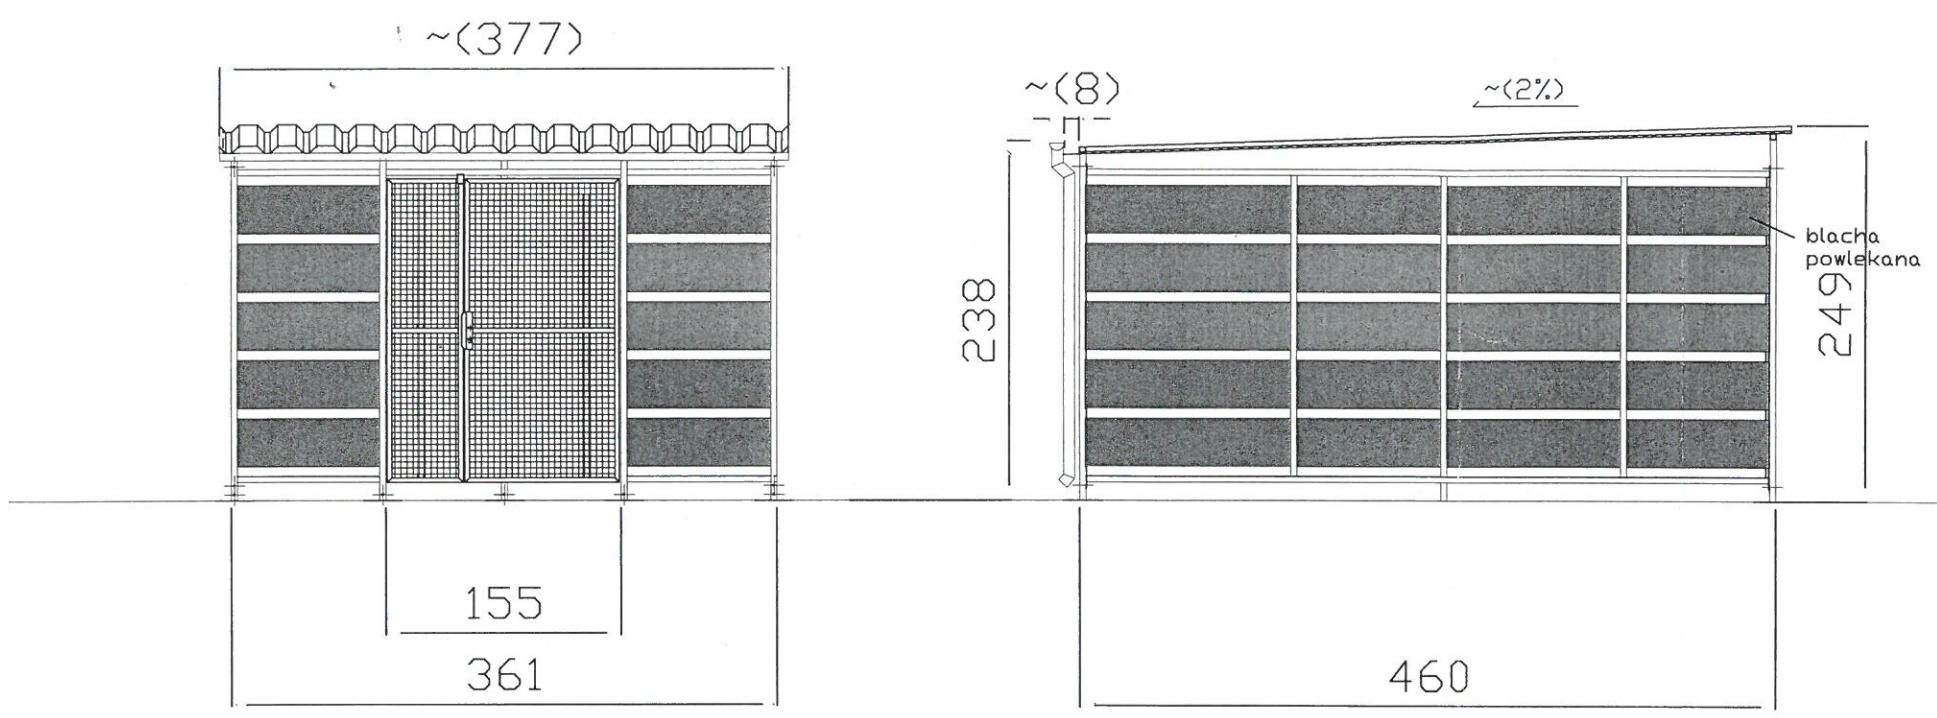

Wiata śmietnikowa projektowana pod wymiar inwestora.
Konstrukcja oparta na nogach z możliwością regulacji wysokości (niwelacja nierówności podłoża) i zakotwienia do podłoża.
Elementy stalowe cynkowanie ogniowo.
Dach wiaty kryty głęboko tłoczoną blachą trapezową ocynkowaną, odprowadzenie wody opadowej stalową rynną i rurą spustową na teren własnej działki.
Ściany boczne z wypełnieniem panelami z blachy powlekanej
Drzwi otwierane na 180 stopni wyposażone w zamek patentowy oraz klamkę.

ZA ZGODNOŚĆ
Z ORYGINAŁEM
21.10.15
Data Podpis

PROJEKTANT
MAREK JANISZEK
mgr inż. budownictwa
uprawnienia budowlane
UAN 42246554/84